


ABENO ROCKTOWN 照明基本仕込み図 SUS

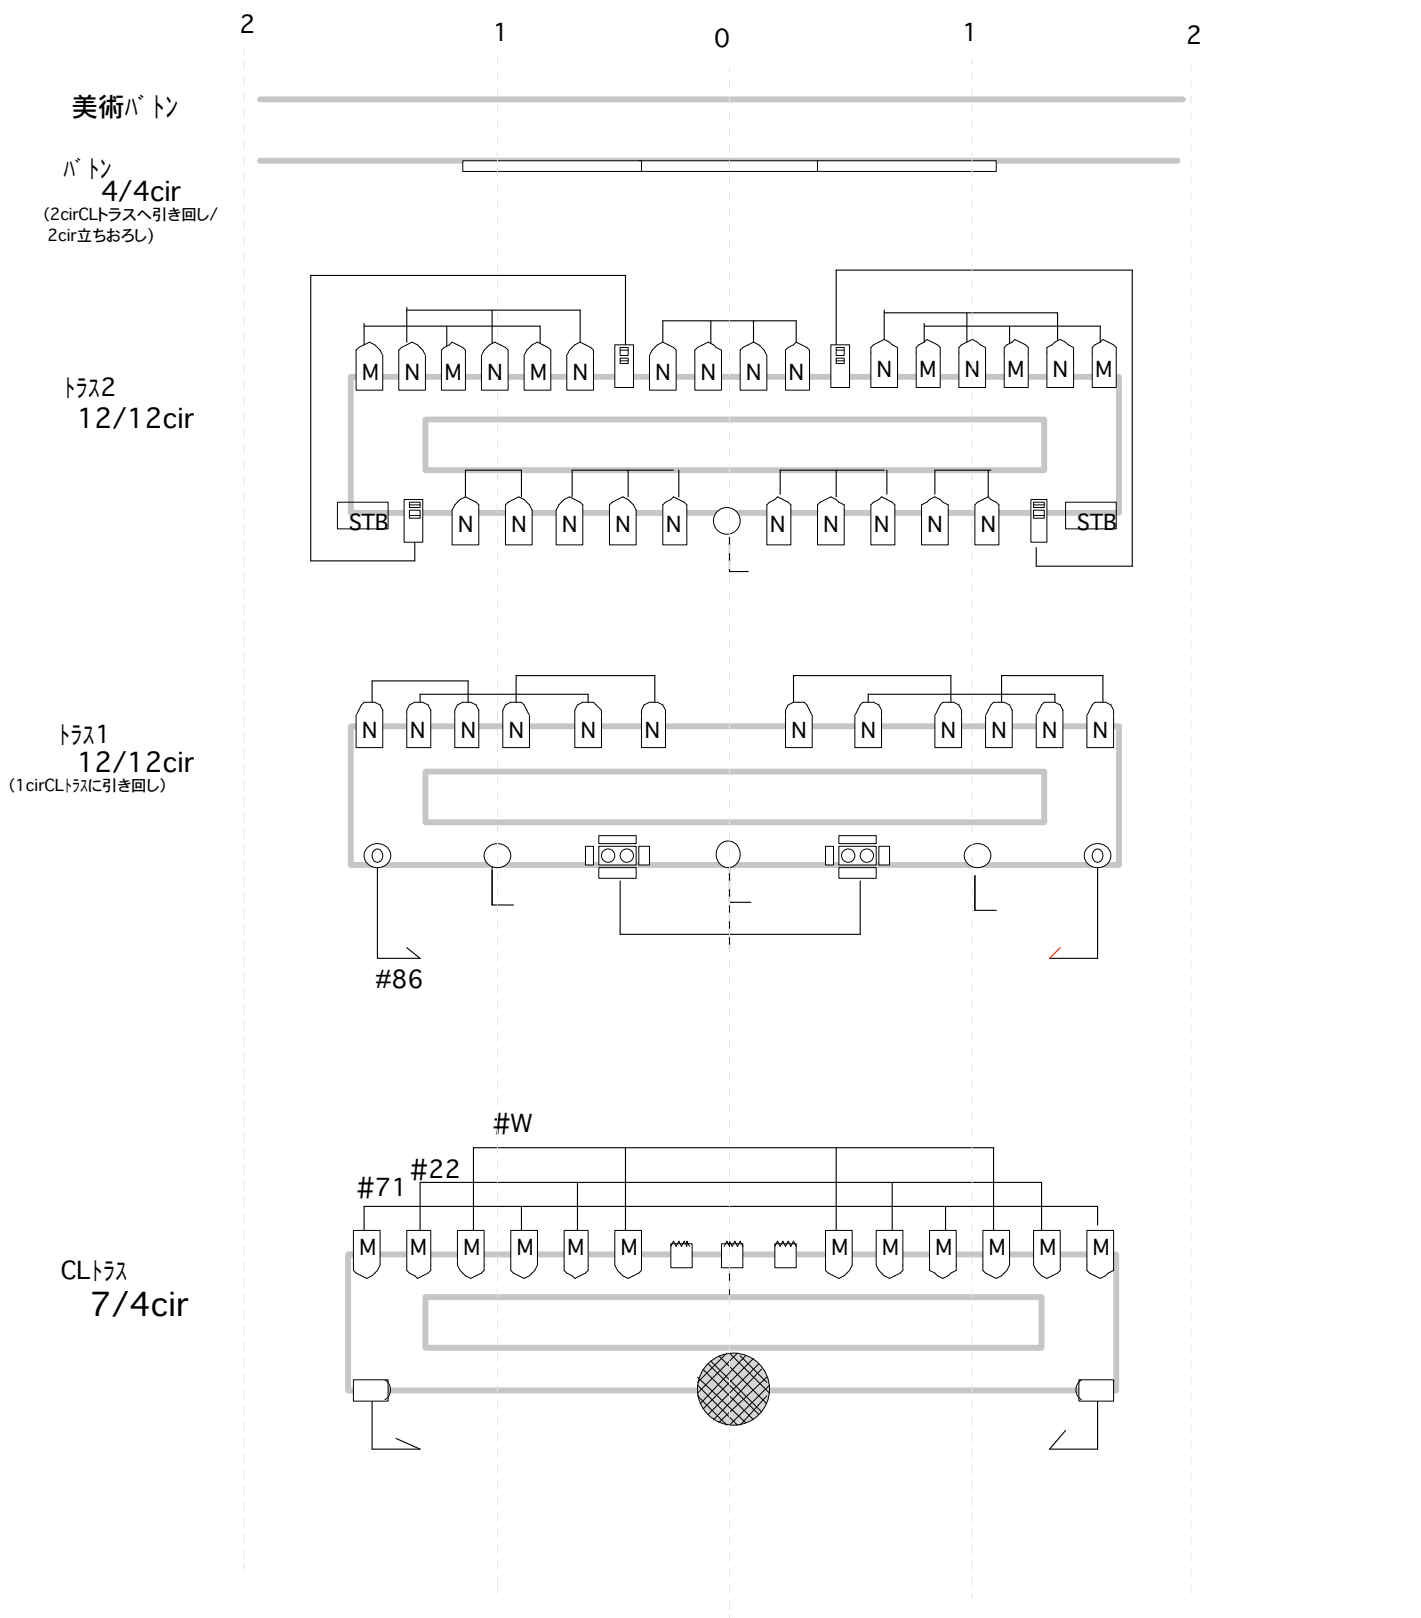

key's

64N 32/36	64M 18/20
丸ネル 5/20	RIKURI-2 4/6
平凸 6/6	strobo 2/4
UHQ 3/3	ミニブル 2/6